
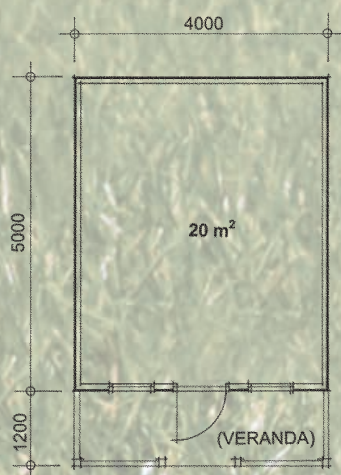
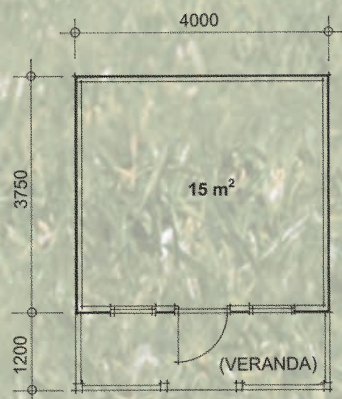
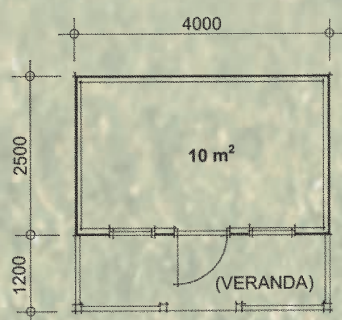


Du skal bli mer enn
"bare fornøyd"

Anneks Stavern

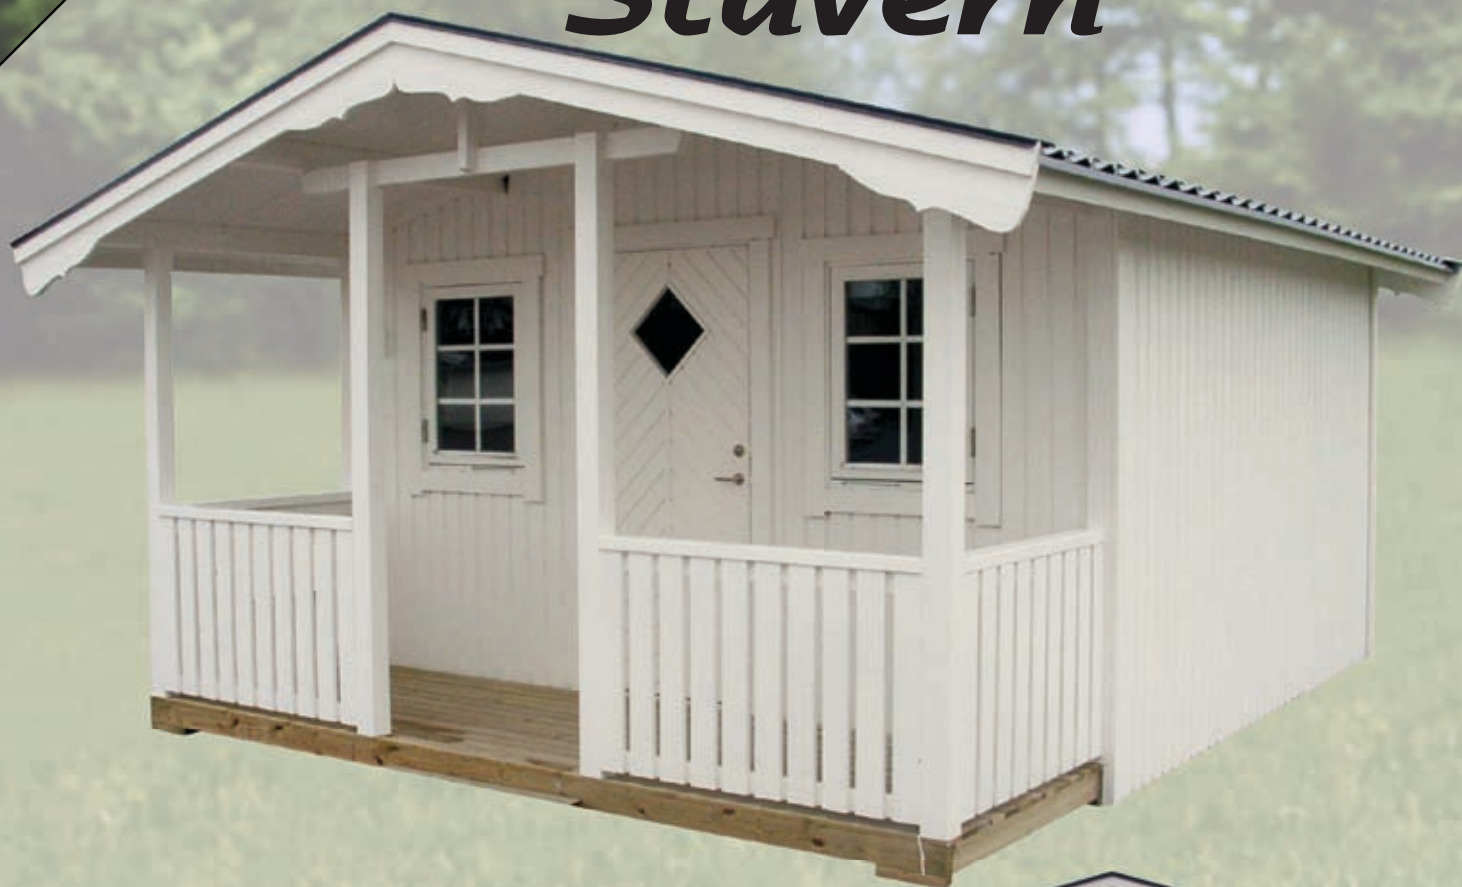

Stavern 10m², 15m² og 20m²

Stavern er et av våre mest populære anneks, ideell som camping- eller gjestehytte. Det leveres med ferdige veggelementer med stående panel. Annekset kan fås både med eller uten veranda. Dør og vindu leveres med dobbelt isolerglass. Døren har fiskebensmønster og vinduene har innlagt aluminiumssprosser mellom glassene. Byggesettet er ferdig tilpasset og lettmontert.

Du skal bli mer enn
"bare fornøyd"

Teknisk beskrivelse

Gulv:	Uisolert, prekuttet Bærelag 45x95 mm Gulvbord 21x95 mm
Veranda:	Bærelag 45x95 mm, impregneret Gulvbord 21x95 mm, impregneret
Vegg:	Ferdige, uisolerte veggseksjoner. Stendere 34x70 mm Falspanel 21x120 mm Hjørnebord 21x95 mm Foring 21x95 mm Vindpapp
Tak:	Uisolert, prekuttet Takbjelker 45x120 mm Takbord 21x95 mm Takfotsbord 21x95 mm Vindskiver 21x95 mm og 21x120 mm Vannbord 21x95 mm Underlagspapp Dekorlister til vindski Takforsterker i stål (gjelder kun 20m ²)
Vinduer:	2 stk 700x900 mm åpningsbare vinduer med 2-lags isolerglass med innlagt aluminiumssprosser mellom glasslagene.
Dør:	1 stk 900x1950 mm dør med fiskebensmønster, 2-lags isolerglass. Døren er isolert med celleplast. Sylinderlås, beslag og håndtak. Døren monteres med karmskrue.
Inv. høyde:	Høyeste 2,44 m Laveste 1,94 m

Annet: Spiker, materialliste, monterings-
og grunnbeskrivelse inngår.
Alt tre leveres ubehandlet.

Mot pristillegg så kan følgende leveres: Isoleringssett til gulv

Impregneret underamme 21x95 mm, asfaltplater
og 95 mm mineralull isolasjon.

Isoleringssett til vegg og tak

Lekter, plater, og insektsnett og 70 mm mineralull
isolasjon til vegg og 95 mm til tak.

Innvendig panel og lister

Innvendig høvlet trepanel 13x95 mm i tak og
vegger. 12x45 mm gulv- tak- og foringslist.
10x17 mm innstikkslist til dører og vinduer.

Takstenformede takplater

Svart eller teglstensrød takstenformede plater,
møne og takfotplater.
Svarte eller hvite vindskiplater

Takshingel

Sort, grå eller rød takshingel.
Svarte eller hvite vindskiplater.

Takrenner

Svarte eller hvite renner, nedløp, kroker og utkas-
tere.

Altan 7,0 m²

3900x1800 mm. Impregneret bjelkelag 45x95 mm,
impregnerte gulvbord 21x95 mm og 21x120 mm
rekkverk.

***Alle tillegg leveres med komplett sett skruer
og spiker til montering.***

***Vårt mål er at du som kunde skal bli mer enn "bare fornøyd".
Vi stiller høye krav til oss selv, og ønsker at du som kunde skal få "det lille ekstra"
når du kjøper et av våre kvalitetsprodukter.***

Scan Pro AS

Wenma Bedriftssenter - E18
mellom Larvik og Sandefjord

Telefon: +47 33 19 74 77
Telefaks: +47 33 18 90 03

E-post: post@scan-pro.no
Hjemmeside: www.scan-pro.no